



Marie FELIX  
Chargée de réglementation  
Orange  
UPR Nord Est  
BP 88007  
21080 DIJON Cedex 9  
[uprne.artquaranteneuf@orange.com](mailto:uprne.artquaranteneuf@orange.com)

Mairie de LITZ  
À l'attention de **M. le Maire**  
2 rue de la mairie  
60510 LITZ

Dijon, le 30 août 2017

Objet : Révision du POS – Elaboration du PLU

Monsieur,


En réponse à votre courrier du 3 août 2017, je vous prie de bien vouloir trouver ci-dessous et ci-joint les renseignements demandés pour l'élaboration du PLU sur la commune de **LITZ**.

**Servitudes PT3 : câble en terrain privé**


Je reste à votre disposition pour tout renseignement complémentaire et vous prie d'agréer, Monsieur, mes sincères salutations.

Didier CHAUMAT  
Responsable réglementation.

Commune de Litz : PLU  
Zones avec des câbles et/ou  
conduites "Orange" en terrain privé

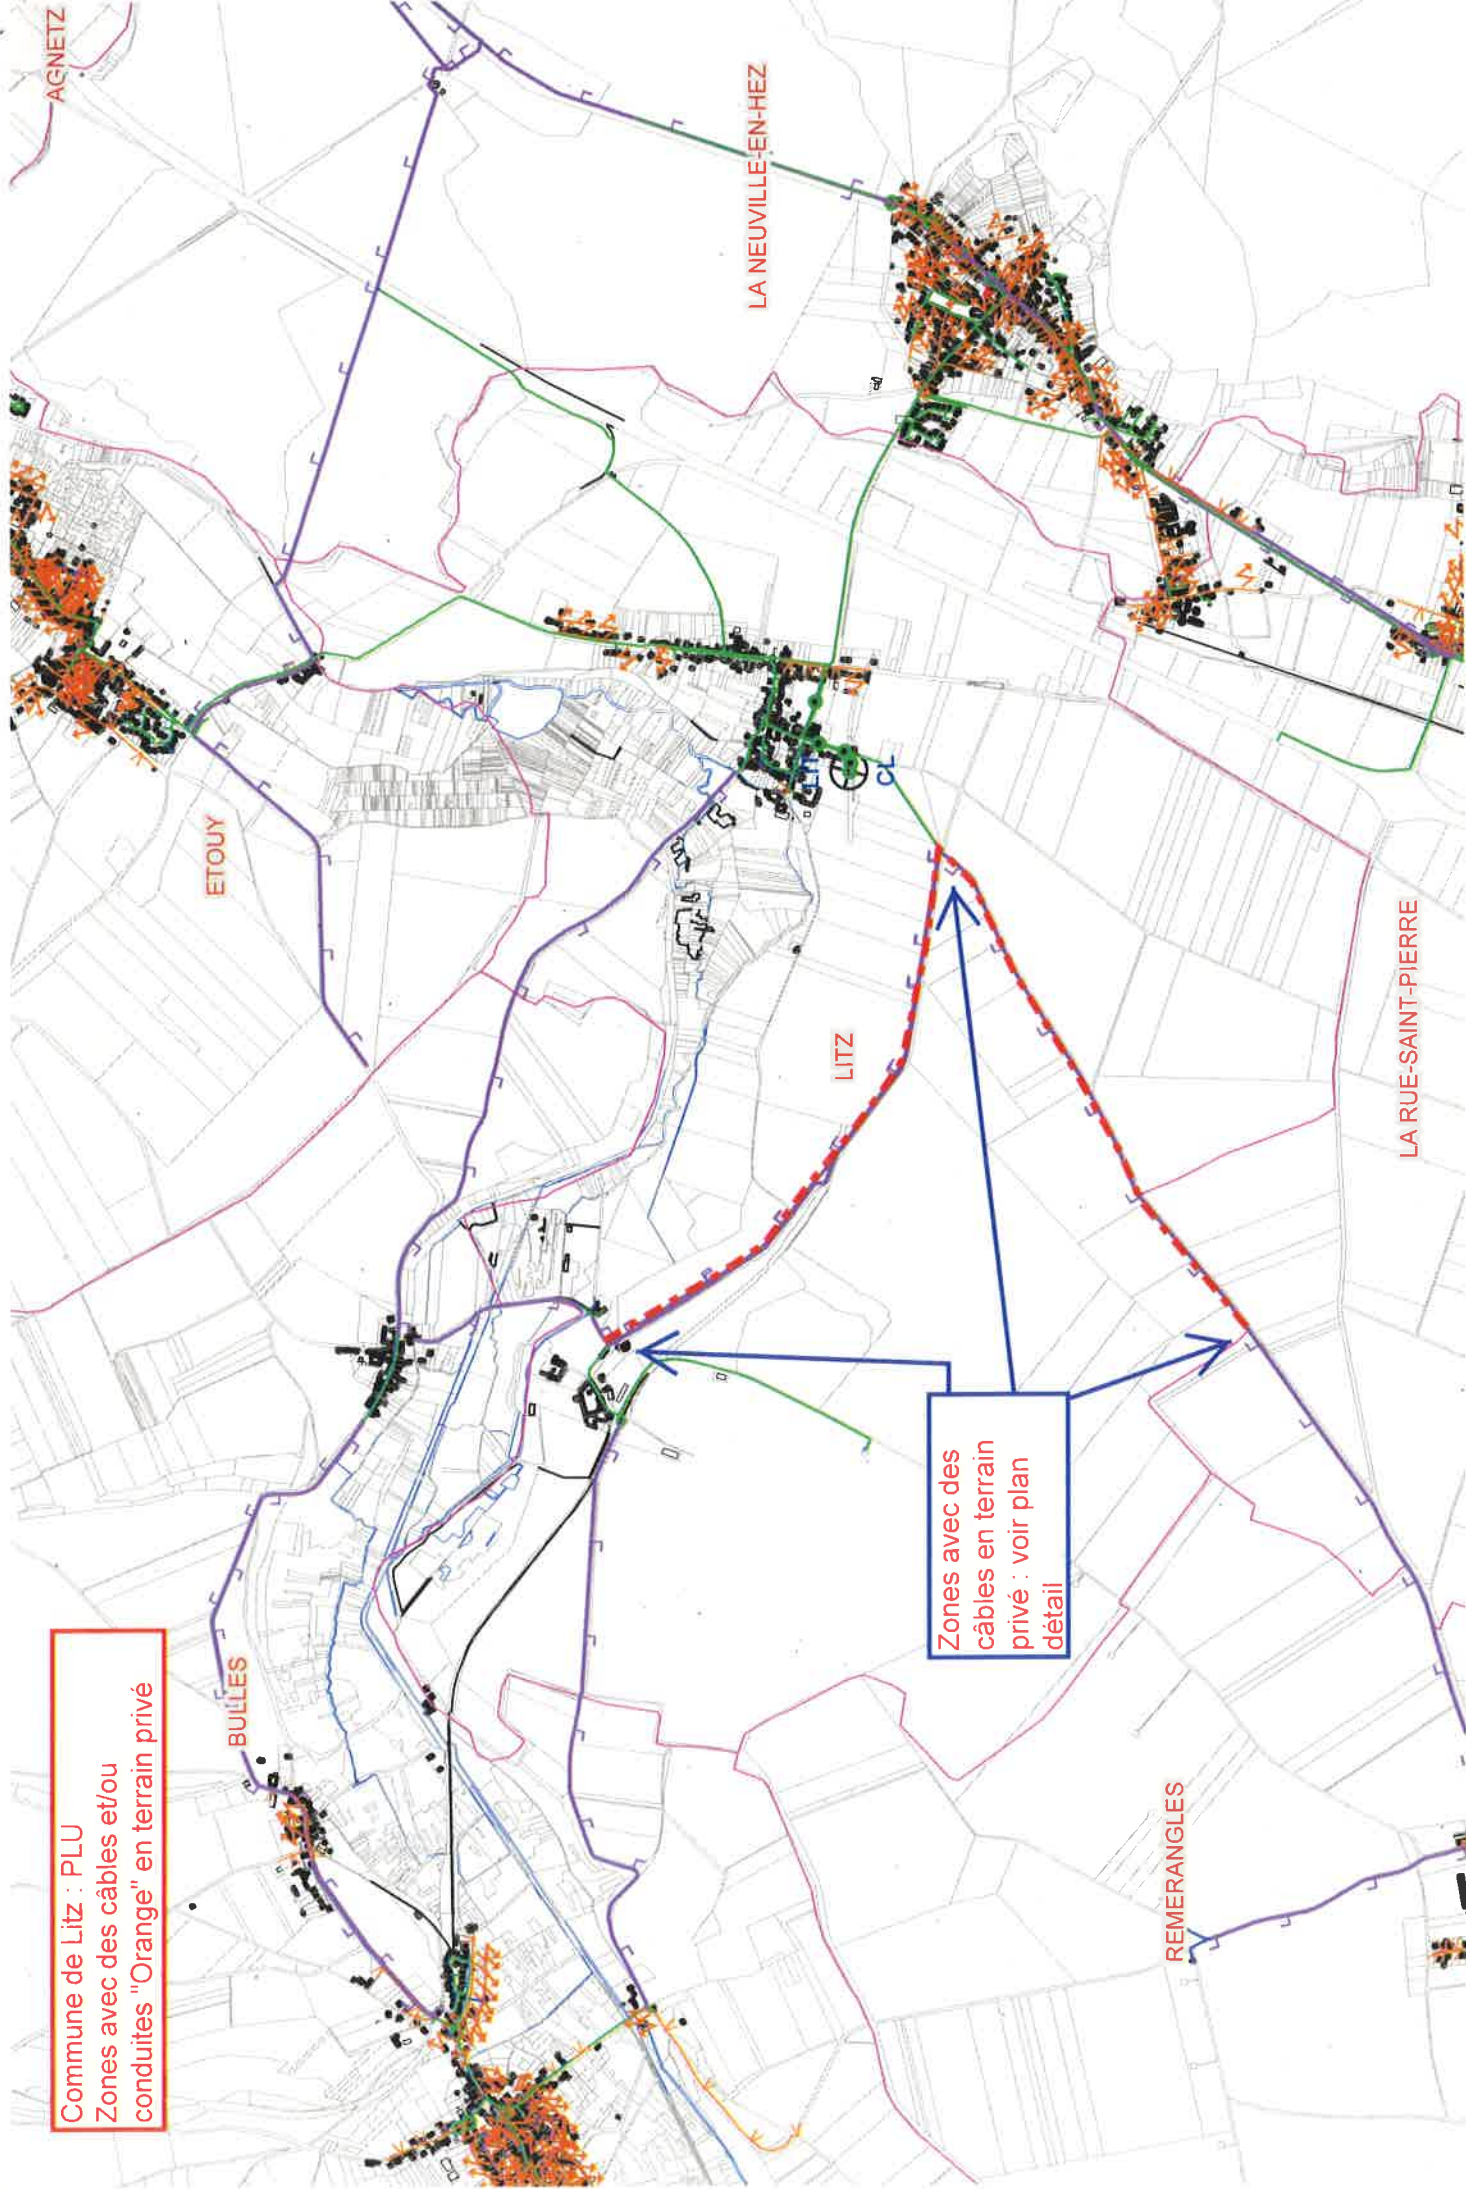

Zones avec des  
câbles en terrain  
privé : voir plan  
détail

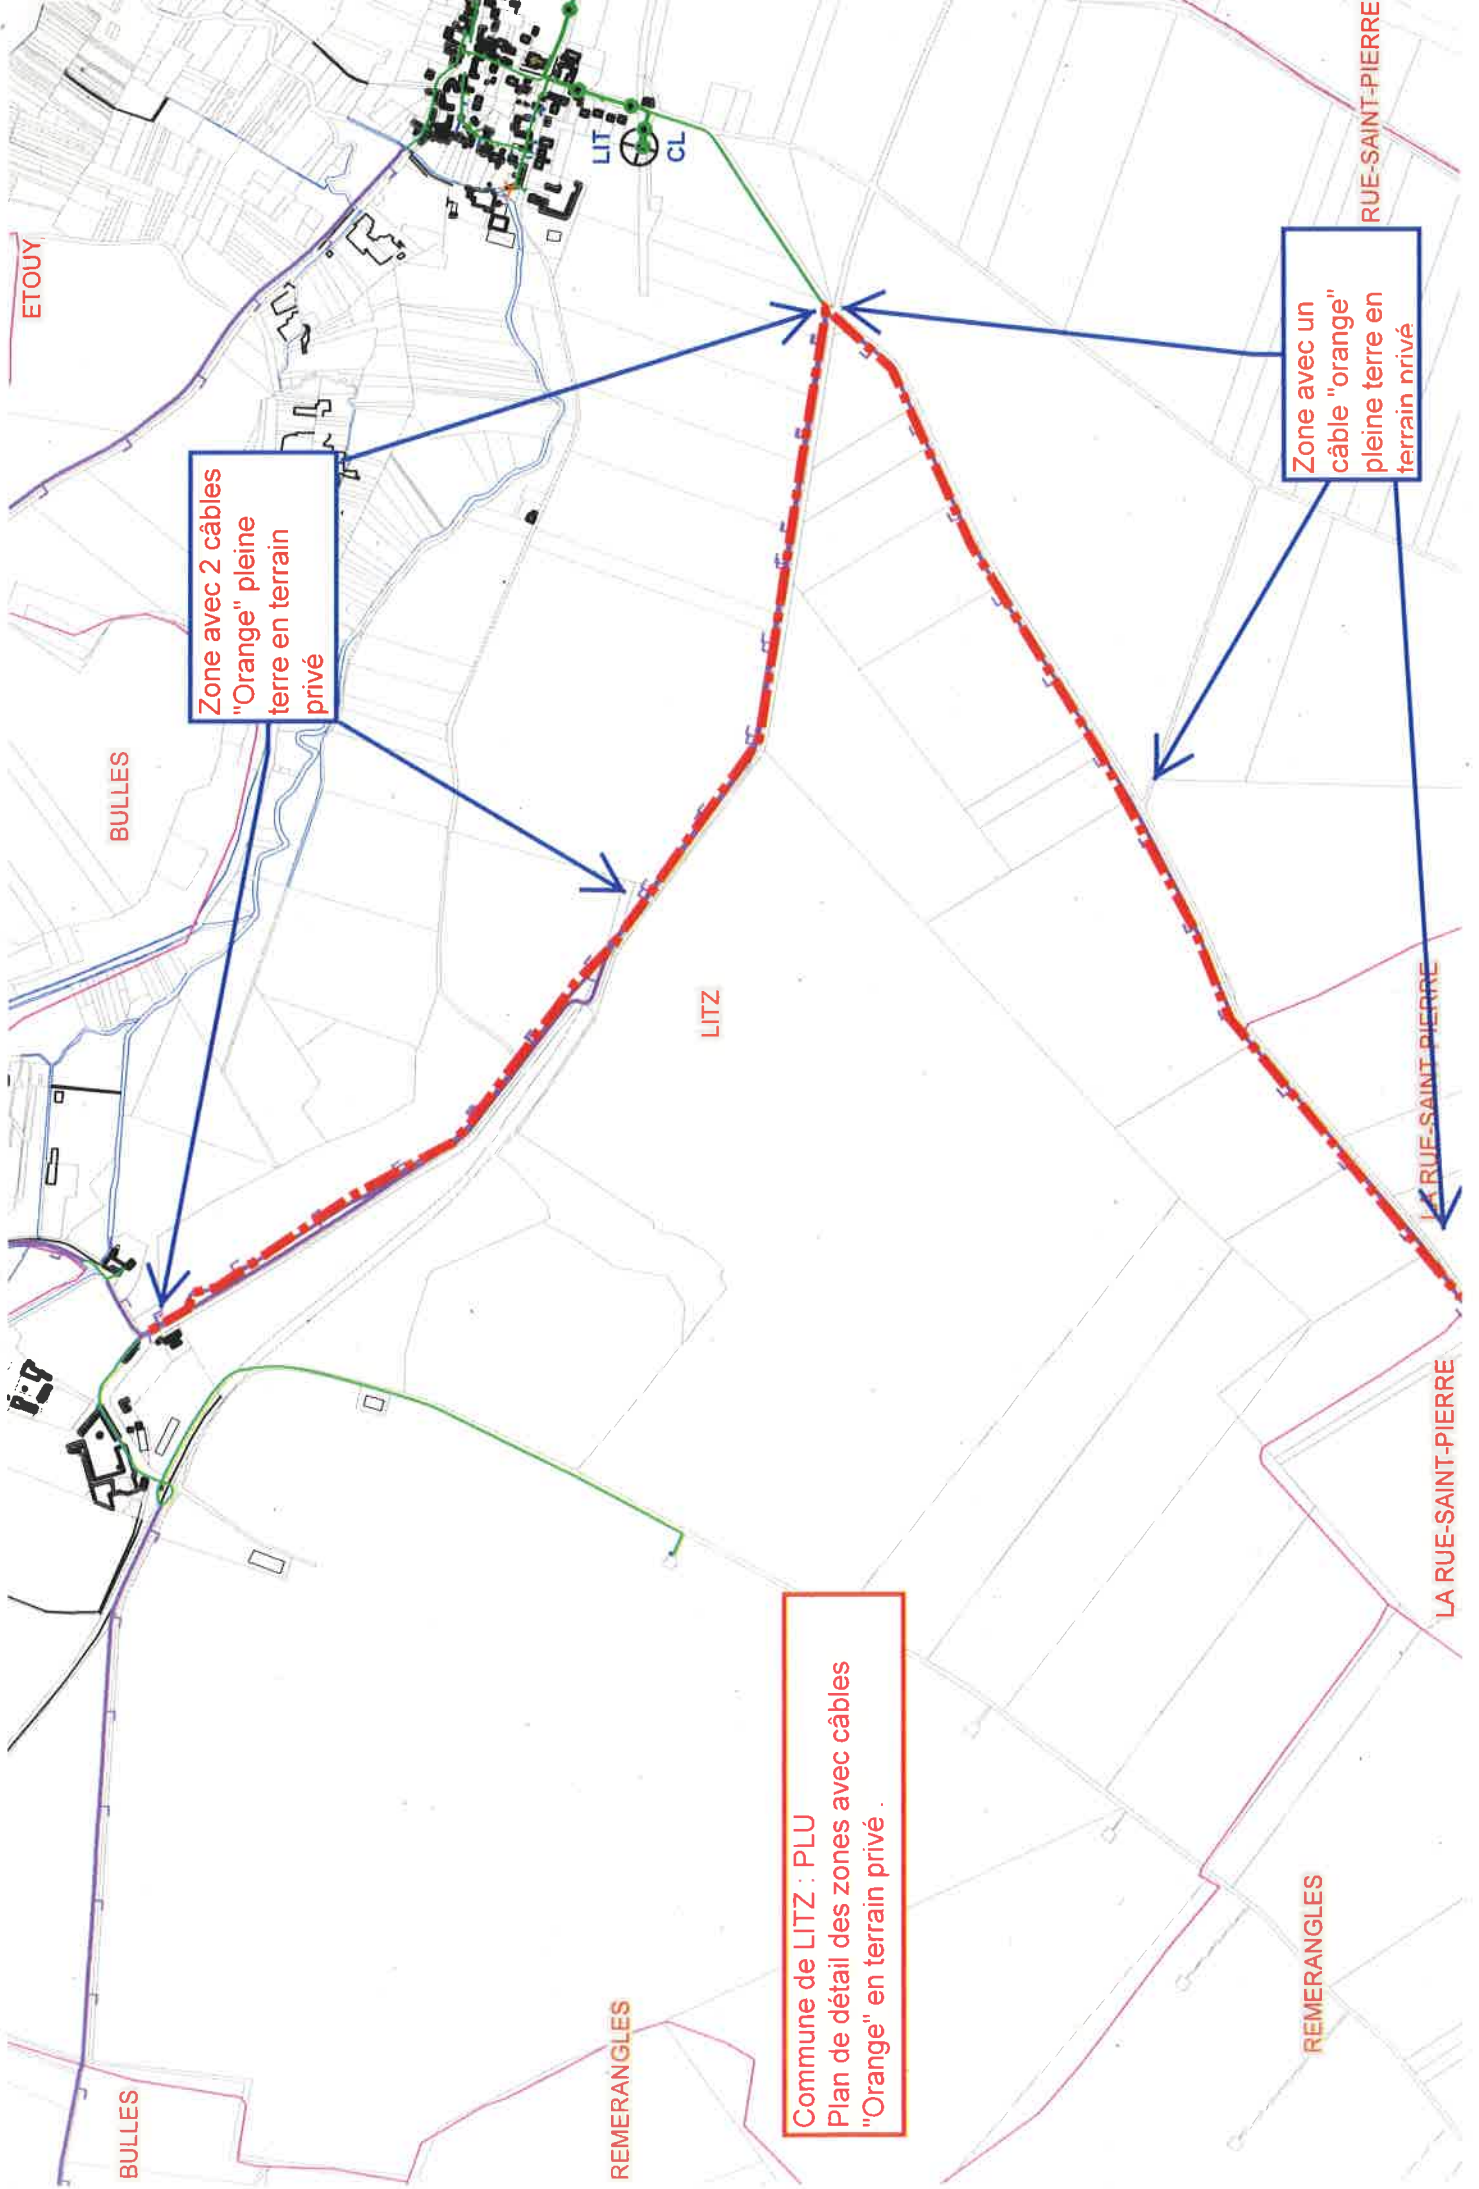

Zone avec 2 câbles  
"Orange" pleine  
terre en terrain  
privé

Zone avec un  
câble "orange"  
pleine terre en  
terrain privé

Commune de LITZ : PLU  
Plan de détail des zones avec câbles  
"Orange" en terrain privé .